

4260560

4260560

4260570


4260560

4260550

ΕΜΒΑΔΟΜΕΤΡΗΣΗ ΟΙΚΟΠΕΔΟΥ			
Με την βοήθεια των ορθγωνικών συντεταγμένων των κορυφών του στο ΕΓΣΑ '87			
ΣΗΜΕΙΟ	X	Y	ΜΗΚΟΣ
1	210925.77	4260563.43	1.37
2	210924.92	4260564.50	
3	210922.42	4260567.55	3.94
4	210921.91	4260567.76	0.56
5	210920.68	4260568.22	1.31
6	210920.28	4260568.44	0.45
7	210918.78	4260568.35	1.50
8	210917.39	4260567.64	1.56
9	210916.65	4260566.81	1.11
10	210916.33	4260566.33	0.58
11	210915.80	4260565.41	1.06
12	210912.49	4260559.84	6.49
13	210911.22	4260557.18	2.95
14	210913.69	4260555.89	2.79
15	210914.82	4260555.27	1.29
16	210917.08	4260553.89	2.65
17	210920.05	4260553.15	3.06
18	210921.16	4260557.08	4.08
19	210923.98	4260560.80	4.67
20	210925.34	4260562.60	2.26
1	210925.77	4260563.43	0.93
ΠΑΡΑΤΗΡΗΣΗ: Ο υπολογισμός των επιφανειών έγινε με βάση τον τύπο $E = 1/2 \sum_{i=1}^n (X_i - X_{i-1}) (Y_i + Y_{i-1})$ όπου Χ & Υ οι συντεταγμένες Χ & Υ των σημείων στην οριζόντια επιφάνεια. Εολ. = 126.40 m2			

ΣΗΜΕΙΩΣΗ.
ΤΑ ΑΤΘΑΙΡΕΤΑ ΠΟΤ ΕΧΟΤ'Ν ΣΗΜΕΙΩΘΕΙ ΣΤΟ ΠΑΡΟΝ ΣΧΕΔΙΟ ΕΧΟΤ'Ν ΔΗΛΩΘΕΙ ΜΕ ΤΗΝ Α.Α.2868985 ΔΗΛΩΣΗ ΥΠΑΓΩΓΗΣ ΑΤΘΑΙΡΕΤΟΤ' Ν.4178/13 ΚΑΙ ΕΙΝΑΙ ΤΑΤΤΟΣΗΜΑ ΜΕ ΑΤΤΑ ΠΟΤ' ΕΧΟΤ'Ν ΕΙΣΑΧΘΕΙ ΣΤΟ ΠΛΗΡ. ΣΥΣΤΗΜΑ ΤΟΤ' ΤΕΕ. Α.ΠΡΩΤ. 788543 ΗΛΕΚΤΡΟΝΙΚΟΣ ΚΩΔΙΚΟΣ 2Ε177764F3Β5ΔΑF0

Ο ΜΗΧΑΝΙΚΟΣ
ΓΕΡΑΣΙΜΟΣ ΔΙΟΝ. ΔΕΥΤΕΡΑΙΟΣ
ΑΡΧΙΤΕΚΤΩΝ ΜΗΧΑΝΙΚΟΣ ΕΜΠ
Α.Μ.ΤΕΕ. 4208
ΒΑΛΥ ΚΑΛΩΣ 2830 +3027402290312997/01541
ΑΡΧ. ΟΔΟΠΟΙΗΤΩΝ ΔΟΥ ΑΠΟΔΕΙΧΤΙΚΟΥ
email: delferose@gmail.com fmescoe delferose

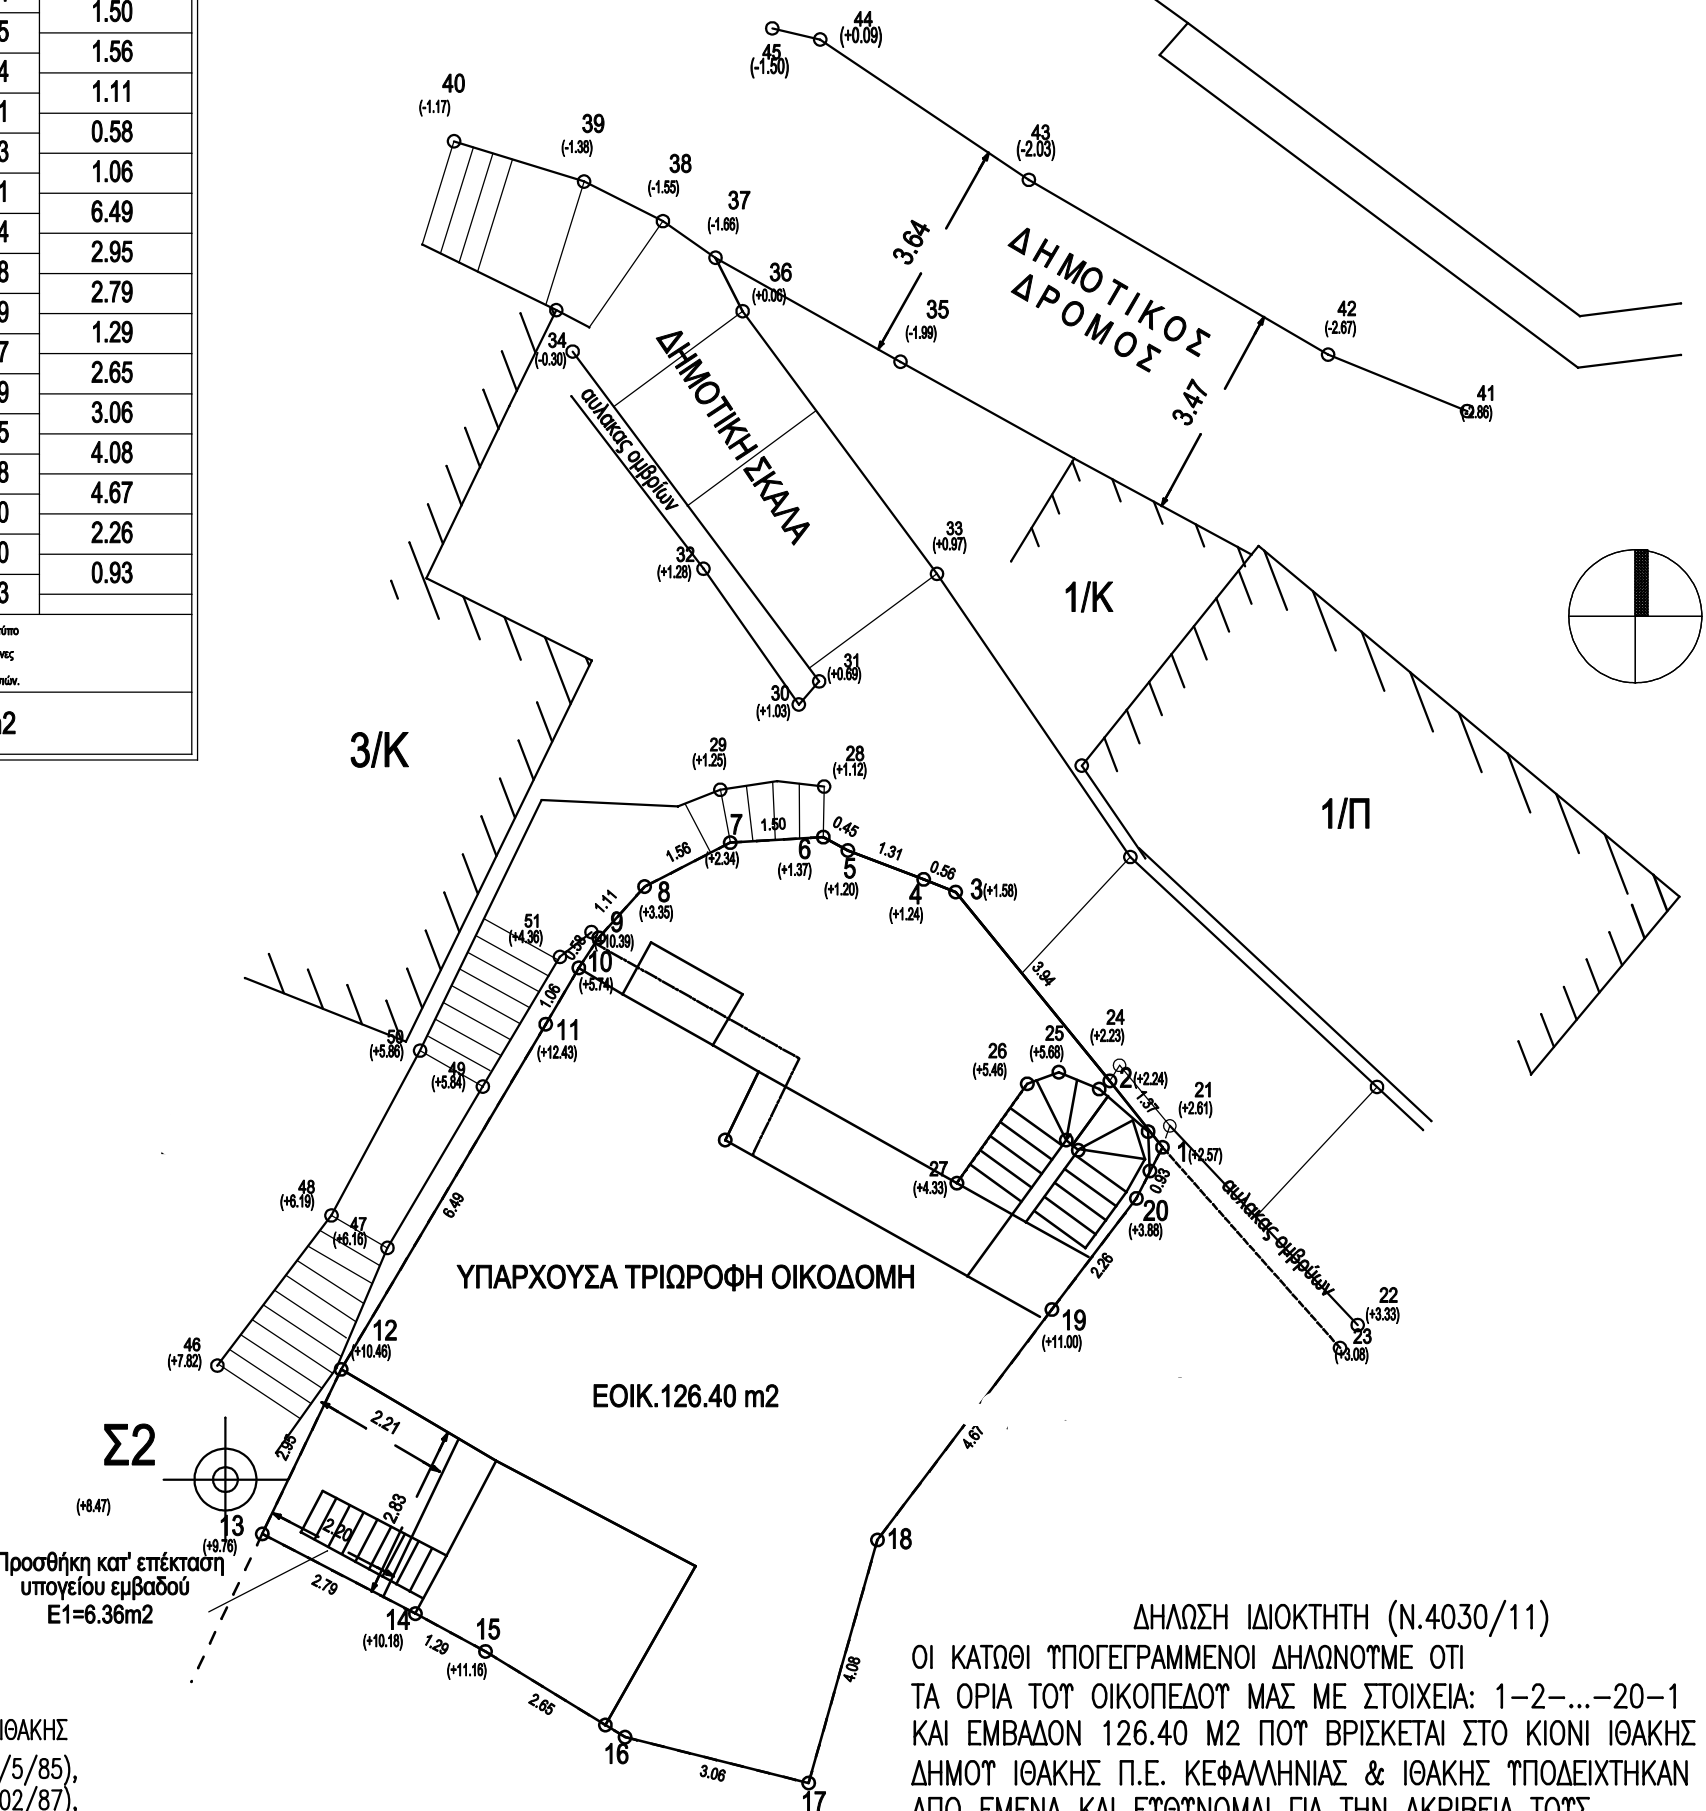






ΤΟΠΟΓΡΑΦΙΚΟ

K=1:125


ΔΗΛΩΣΗ ΙΔΙΟΚΤΗΤΗ (Ν.4030/11)
ΟΙ ΚΑΤΩΘΙ ΥΠΟΓΕΓΡΑΜΜΕΝΟΙ ΔΗΛΩΝΟΥΜΕ ΟΤΙ ΤΑ ΟΡΙΑ ΤΟΤ' ΟΙΚΟΠΕΔΟΤ' ΜΑΣ ΜΕ ΣΤΟΙΧΕΙΑ: 1-2-...-20-1 ΚΑΙ ΕΜΒΑΔΟΝ 126.40 Μ2 ΠΟΤ' ΒΡΙΣΚΕΤΑΙ ΣΤΟ ΚΙΟΝΙ ΙΘΑΚΗΣ ΔΗΜΟΤ' ΙΘΑΚΗΣ Π.Ε. ΚΕΦΑΛΛΗΝΙΑΣ & ΙΘΑΚΗΣ ΥΠΟΔΕΙΧΤΗΚΑΝ ΑΠΟ ΕΜΕΝΑ ΚΑΙ ΕΤΘΤ'ΝΟΜΑΙ ΓΙΑ ΤΗΝ ΑΚΡΙΒΕΙΑ ΤΟΤΣ ΟΙ ΔΗΛΩΤ'ΝΤΕΣ



ΟΡΟΙ ΔΟΜΗΣΗΣ
ΠΟΛΕΟ. ΕΝΟΤ.ΚΙΟΝΙΟΤ' Δ. ΙΘΑΚΗΣ Π.Ε. ΙΘΑΚΗΣ Π.Δ. ΤΗΣ 24/4/1985 (ΦΕΚ 181 Δ 31/5/85), Π.Δ. 14/02/87 (ΦΕΚ 133 Δ ΤΗΣ 23/02/87), Π.Δ. 25/04/89 (ΦΕΚ 293 Δ ΤΗΣ 16/05/89) & Π.Δ. 9.10.82 ΦΕΚ 528 Δ' ΤΗΣ 29.10.82 & Π.Δ. 209/98 ΟΠΩΣ ΤΡΟΠΟΠΟΙΗΘΗΚΕ ΜΕ ΤΟ Π.Δ. 03/01/03 (ΦΕΚ 36 Δ ΤΗΣ 29/01/03)

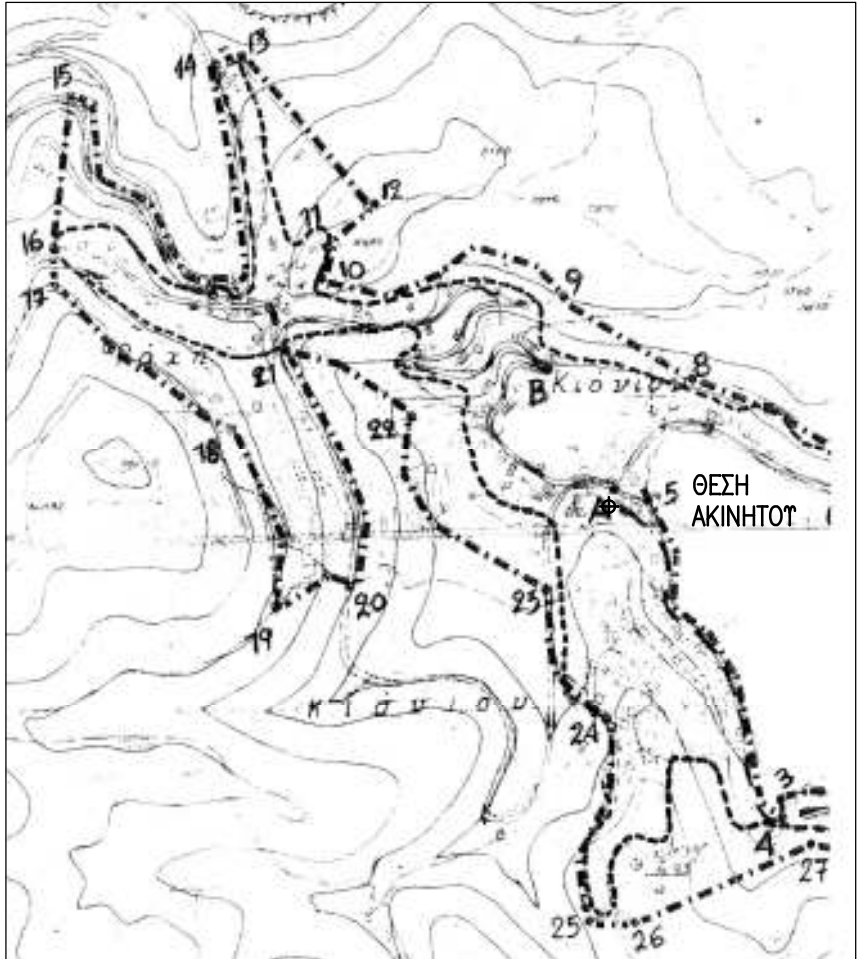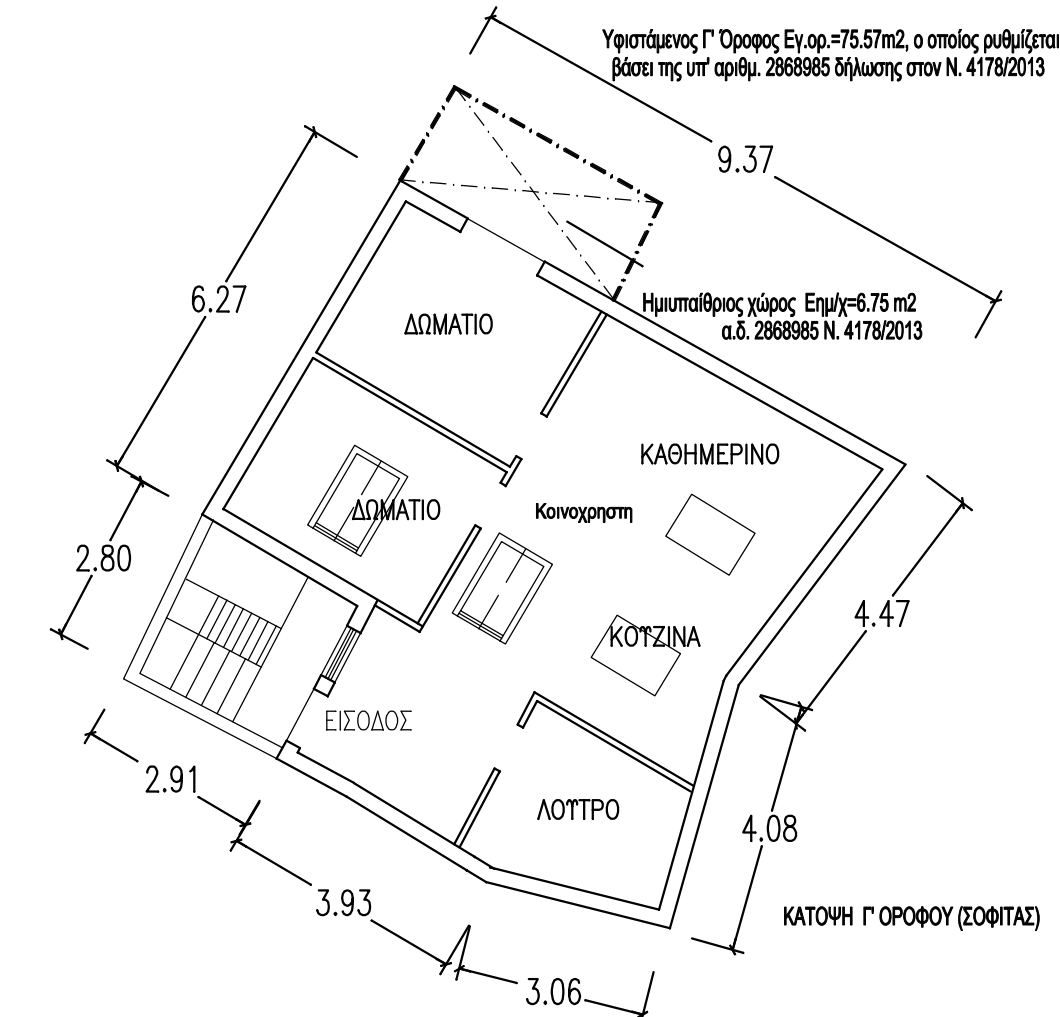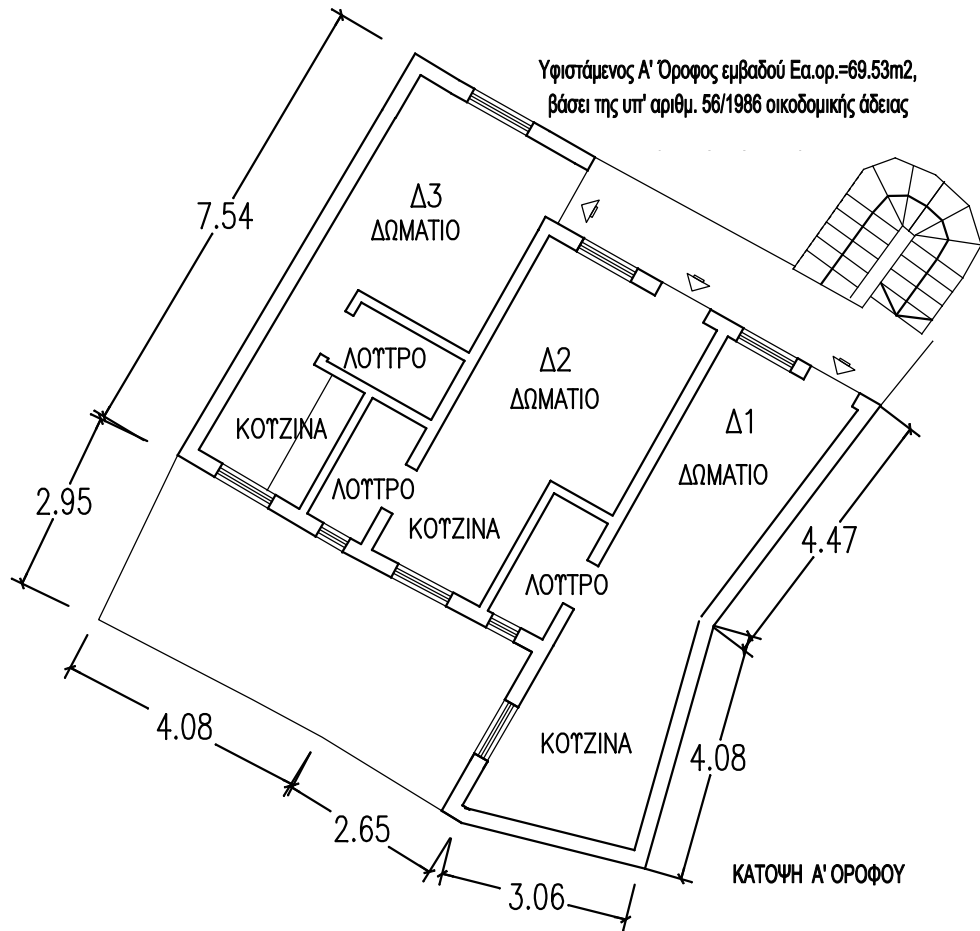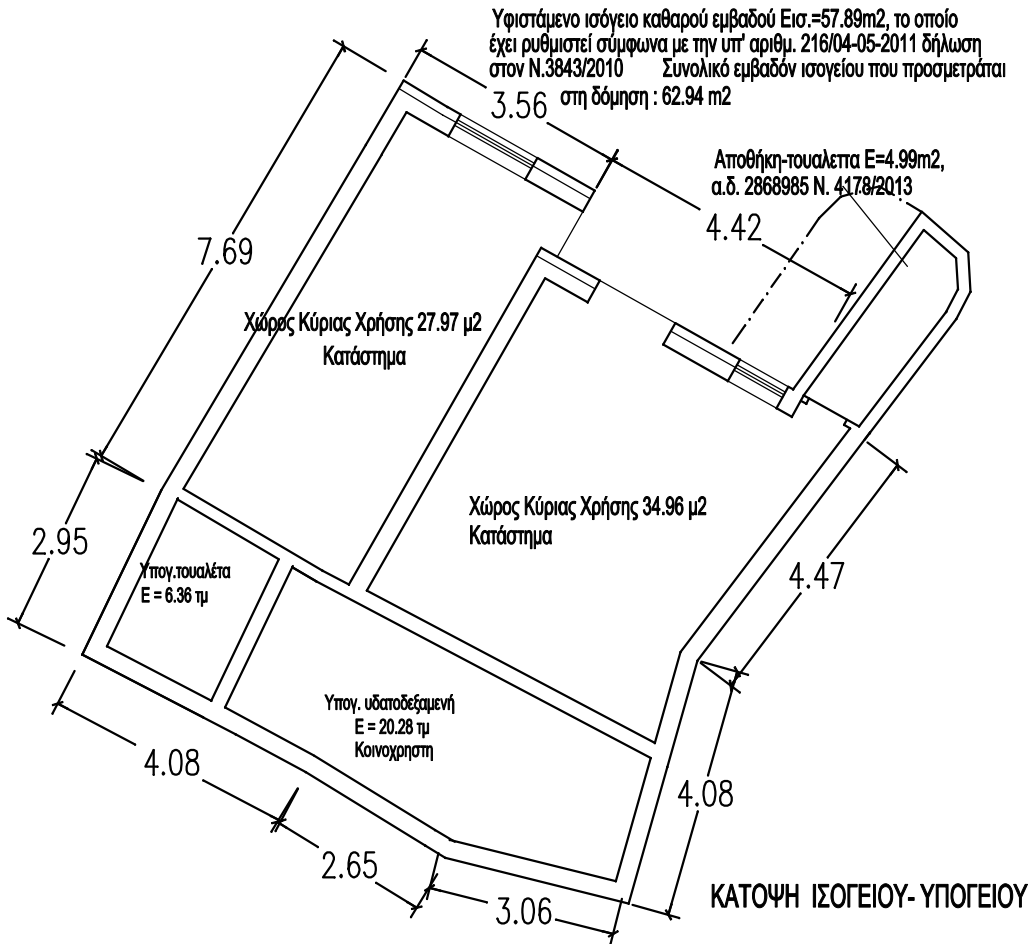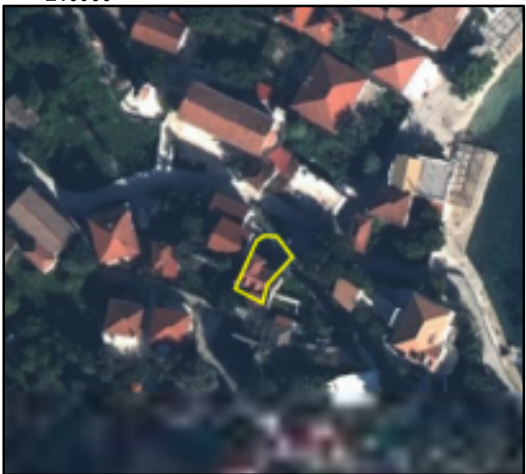

ΑΠΟΣΠΑΣΜΑ ΔΙΑΓΡΑΜΜΑΤΟΣ ΟΙΚΙΣΜΟΥ ΚΙΟΝΙΟΥ ΔΗΜΟΥ ΙΘΑΚΗΣ Φ.Ε.Κ. 1250Β/31-12-1986 Αριθμ. Π. 3407 ΚΛΙΜΑΚΑ 1:5000

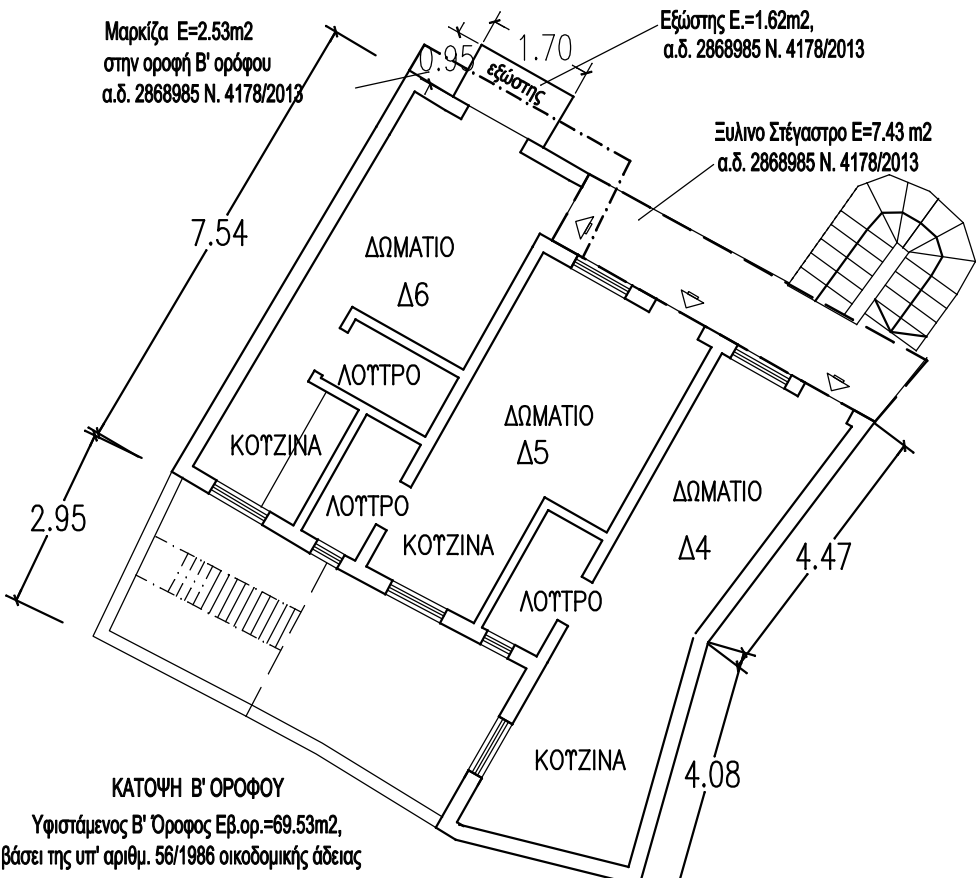

ΕΡΓΟΔΟΤΗΣ:	ΑΡΙΘΜΟΣ ΣΧΕΔΙΟΥ
	T
Μελετητής: ΓΕΡΑΣΙΜΟΣ ΔΙΟΝ. ΔΕΥΤΕΡΑΙΟΣ αρχιτεκτων μηχανικός	
ΕΡΓΟ: ΑΠΟΤΥΠΩΣΗ ΑΚΙΝΗΤΟΥ ΤΑΚΤΟΠΟΙΗΣΗ ΑΥΘΑΙΡΕΤΟΥ	ΚΑΕΚ 250290312997 /0 /5 α.δ. 2868985 Ν. 4178/2013
ΘΕΜΑ ΣΧΕΔΙΟΥ	
ΤΟΠΟΓΡΑΦΙΚΟ ΔΙΑΓΡΑΜΜΑ	
ΘΕΣΗ ΕΡΓΟΥ: ΚΙΟΝΙ ΙΘΑΚΗΣ	ΣΦΡΑΓ. - ΥΠΟΓΡ.
ΚΛΙΜ. 1:125	
αρχείο	
ΙΟΥΝΙΟΣ 2018	

ΓΕΡΑΣΙΜΟΣ ΔΙΟΝ. ΔΕΥΤΕΡΑΙΟΣ
ΑΡΧΙΤΕΚΤΩΝ ΜΗΧΑΝΙΚΟΣ ΕΜΠ
Α.Μ.ΤΕΕ. 4208
ΒΑΛΥ ΚΑΛΩΣ 2830 +3027402290312997/01541
ΑΡΧ. ΟΔΟΠΟΙΗΤΩΝ ΔΟΥ ΑΠΟΔΕΙΧΤΙΚΟΥ
email: delferose@gmail.com fmescoe delferose