1. ΣΤΗΝ ΑΠΟΤΥΠΩΣΗ ΕΓΙΝΕ ΧΡΗΣΗ ΔΟΡΥΦ. ΔΙΚ
ΧΑΡΤΗ Γ.Τ.Σ. ΚΛ 1:5000 ΣΕ ΣΥΝΔΥΑΣΜΟ ΜΕ ΣΠ
ΤΟΠΟΤ ΜΕΤΡΗΣΕΙΣ.
2.ΚΑΝΑΒΒΟΣ ΣΧΕΔΙΑΣΗΣ 50 Μ
3. Ο ΑΡΙΘΜΟΣ ΤΩΝ ΕΛΑΙΟΔΕΝΤΡΩΝ ΕΙΝΑΙ ΕΝΔΙΚ

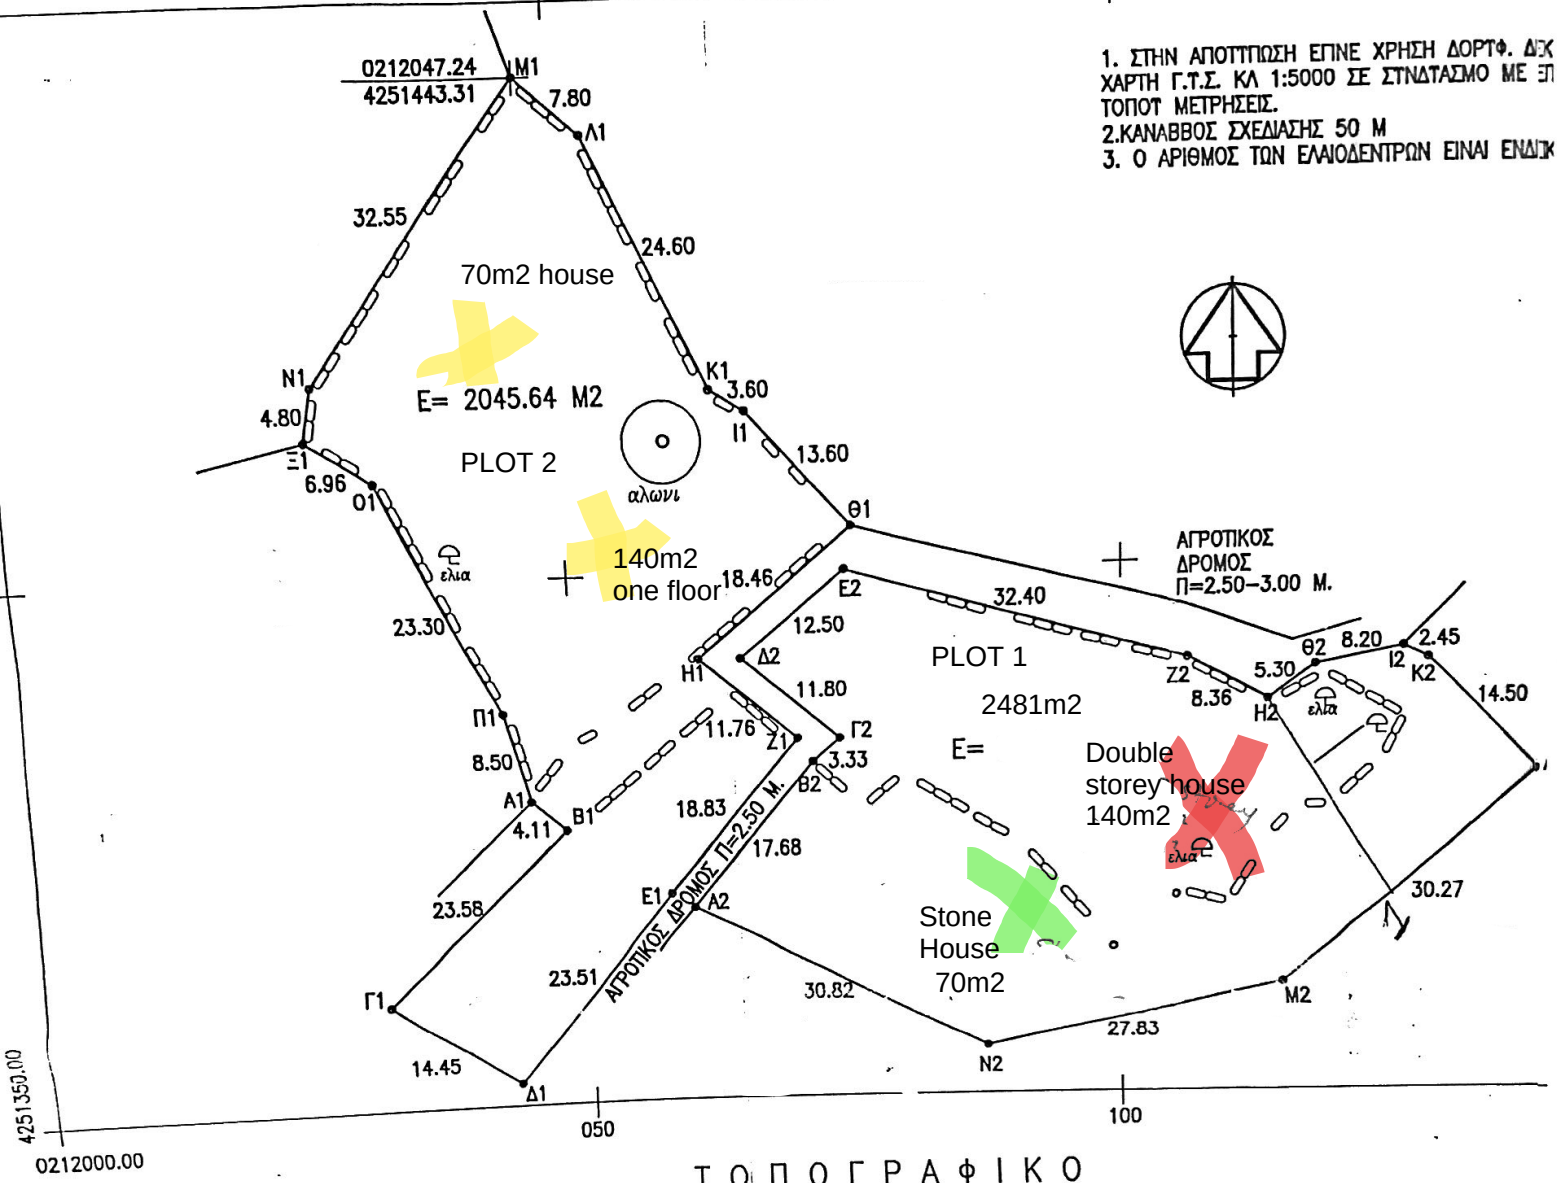

ΤΟΠΟΓΡΑΦΙΚΟ

K=1:500

ΣΤΝΤΕΤΑΓΜΕΝΕΣ ΣΗΜΕΙΩΝ Ε.Γ.Σ.Α. 87'		
ΣΗΜΕΙΟ	X	Ψ
A1	0212045.43	4251379.22
B1	0212048.53	4251376.51
Γ1	0212031.22	4251360.50
Δ1	0212043.06	4251352.23
E1	0212058.06	4251370.34
Z1	0212070.40	4251384.56
H1	0212061.53	4251392.26
Θ1	0212075.83	4251403.93
I1	0212066.62	4251413.94
K1	0212063.55	4251415.82
Λ1	0212052.98	4251438.03
M1	0212047.24	4251443.31
N1	0212028.28	4251416.85
Ξ1	0212027.39	4251412.13
O1	0212033.30	4251408.46
Π1	0212043.44	4251387.49
A2	0212060.18	4251368.97
B2	0212071.77	4251382.32
Γ2	0212074.32	4251384.47
Δ2	0212065.41	4251392.20
E2	0212075.10	4251400.10
Z2	0212106.18	4251390.97
H2	0212113.46	4251386.86
Θ2	0212117.74	4251389.98
I2	0212125.80	4251391.47
K2	0212128.00	4251390.39
Λ2	0212138.15	4251380.03
M2	0212114.73	4251360.86
N2	0212087.56	4251354.83

ΣΤΝΤΕΤΑΓΜΕΝΕΣ ΣΗΜΕΙΩΝ Ε.Γ.Σ.Α. 87'		
ΣΗΜΕΙΟ	X	Ψ
A2	0212060.18	4251368.97
B2	0212071.77	4251382.32
Γ2	0212074.32	4251384.47
Δ2	0212065.41	4251392.20
E2	0212075.10	4251400.10
Z2	0212106.18	4251390.97
H2	0212113.46	4251386.86
Θ2	0212117.74	4251389.98
I2	0212125.80	4251391.47
K2	0212128.00	4251390.39
Λ2	0212138.15	4251380.03
M2	0212114.73	4251360.86
N2	0212087.56	4251354.83

ΘΕΩΡΗΘΗΚΕ
5614/17-8-01
17-8-01